


- ▲ = Entree appartement    MK = Meterkast    kk = Opstelplaats koelkast    vw = Opstelplaats vaatwasser    ■ = Bestaande kolom, beton
- = Bestaande kolom, staal    ☒ = Warmteterugwin unit    ☒ = CV ketel    ☒ = Opstelplaats wasmachine en -droger

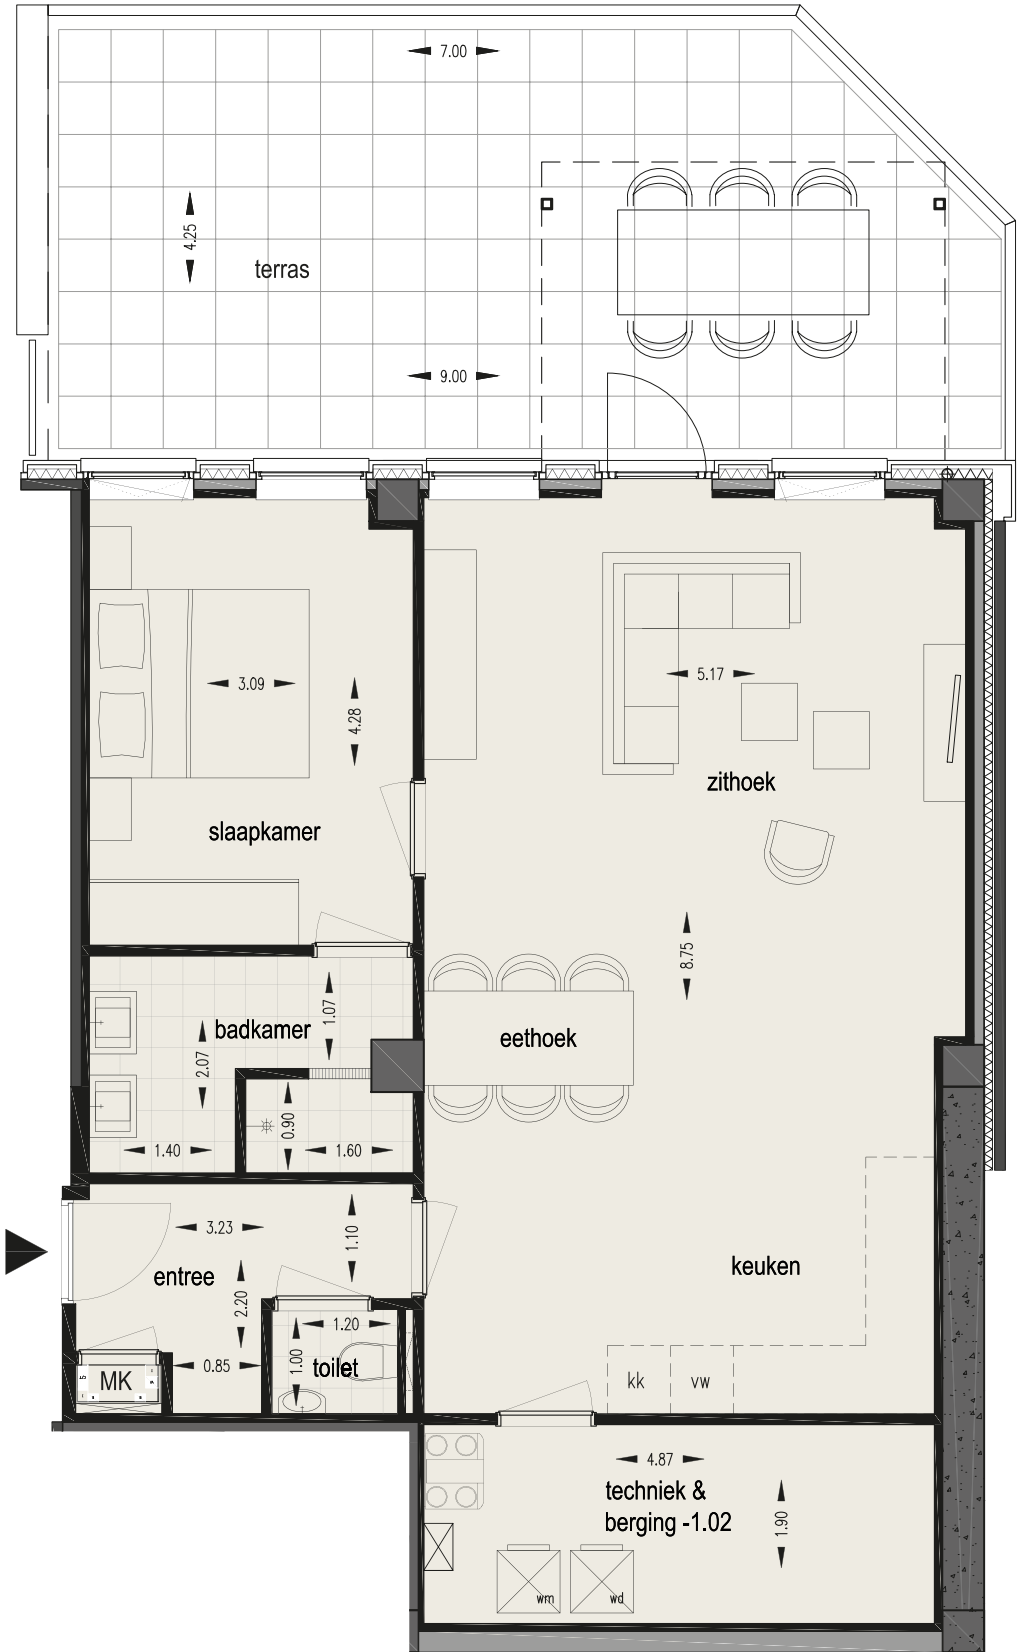

# Appartement -1.02

SOUTERRAIN

