


- ▲ = Entree appartement MK = Meterkast kk = Opstelplaats koelkast vw = Opstelplaats vaatwasser ■ = Bestaande kolom, beton
- = Bestaande kolom, staal ☒ = Warmteterugwin unit ☒ = CV ketel ☒ = Opstelplaats wasmachine en -droger

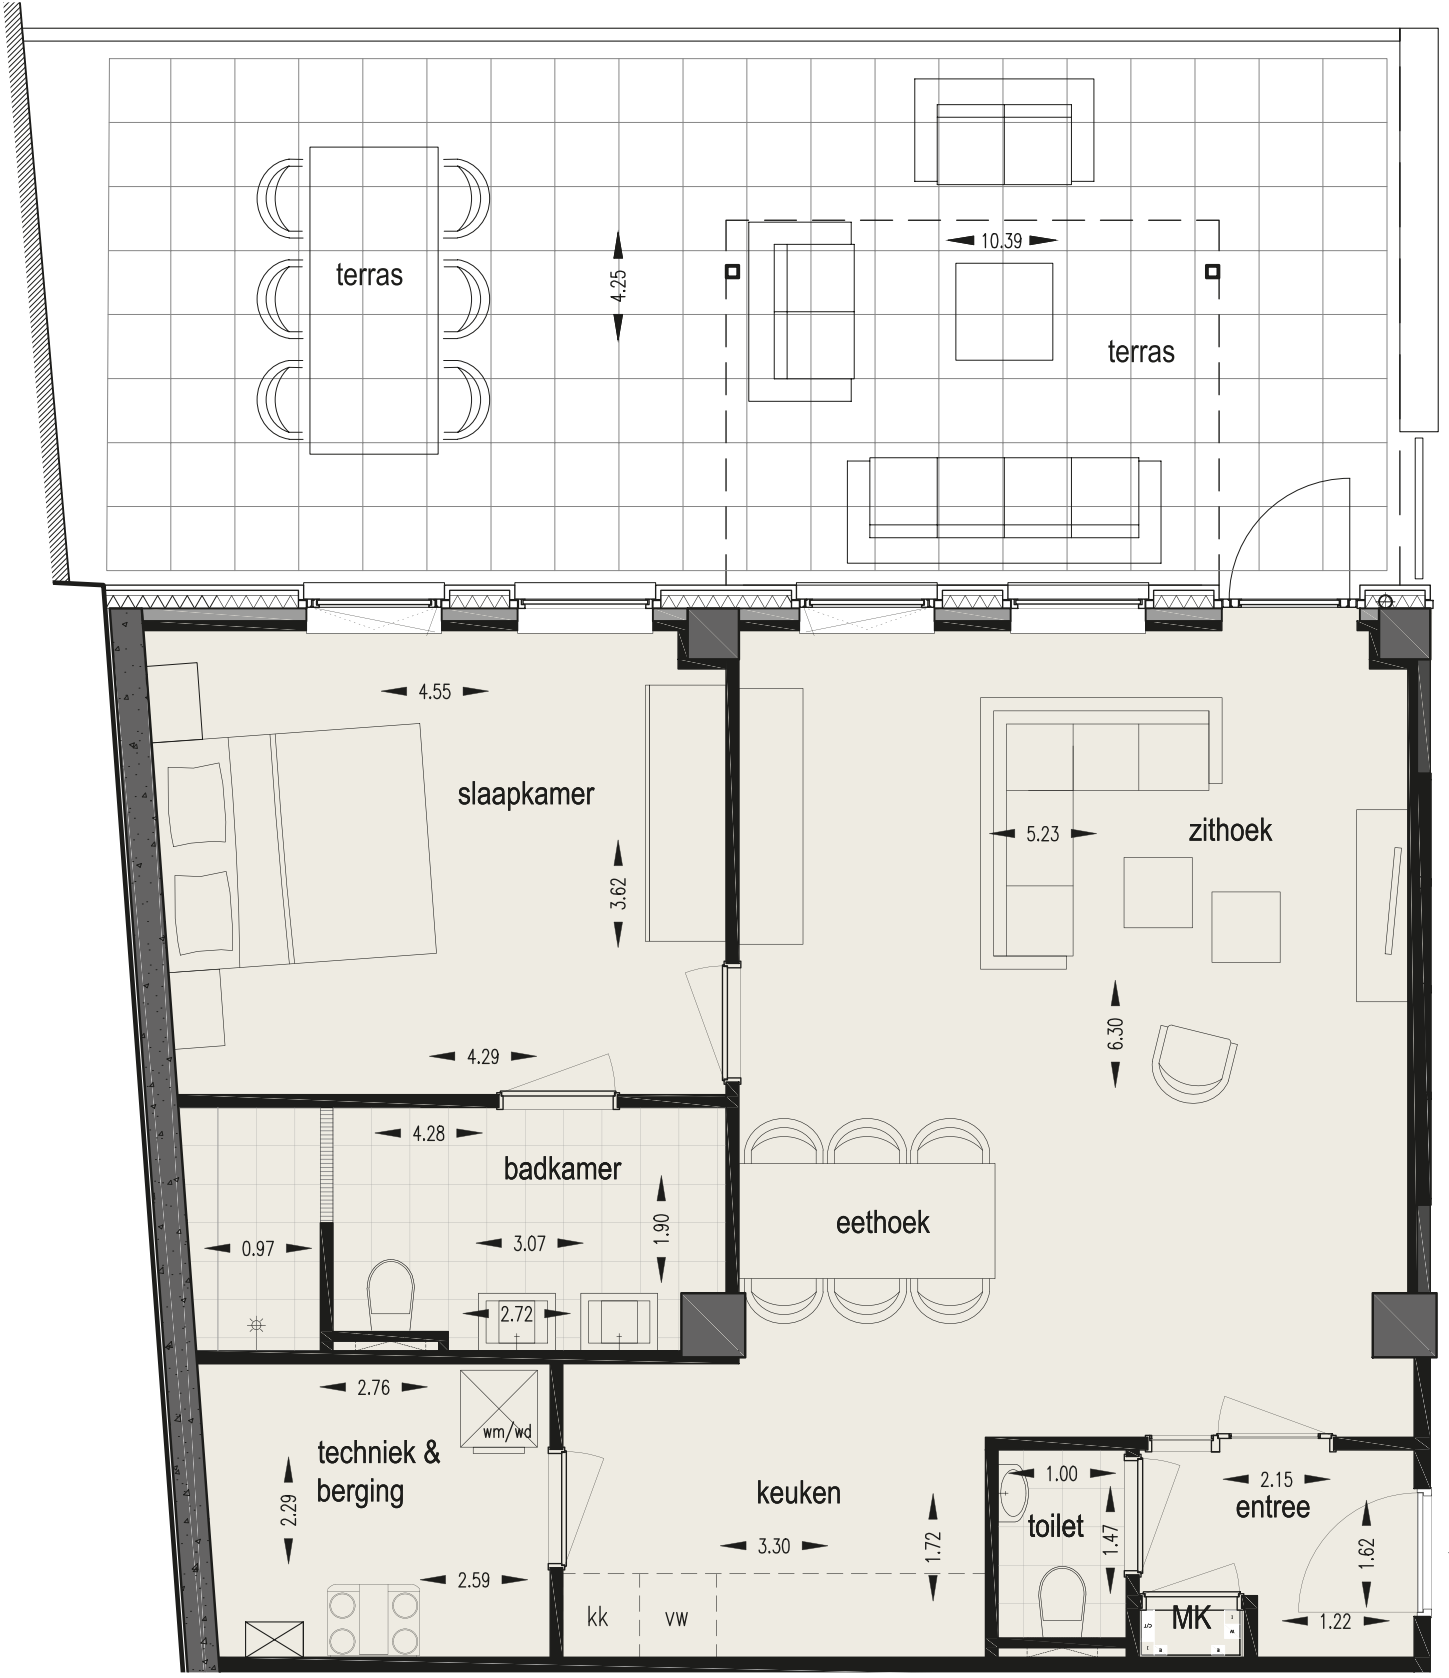

Appartement -1.01

SOUTERRAIN

