


▲ = Entree appartement MK = Meterkast kk = Opstelplaats koelkast vw = Opstelplaats vaatwasser ■ = Bestaande kolom, beton

■ = Bestaande kolom, staal ☒ = Warmteterugwin unit ☒ = CV ketel ☒ = Opstelplaats wasmachine en -droger

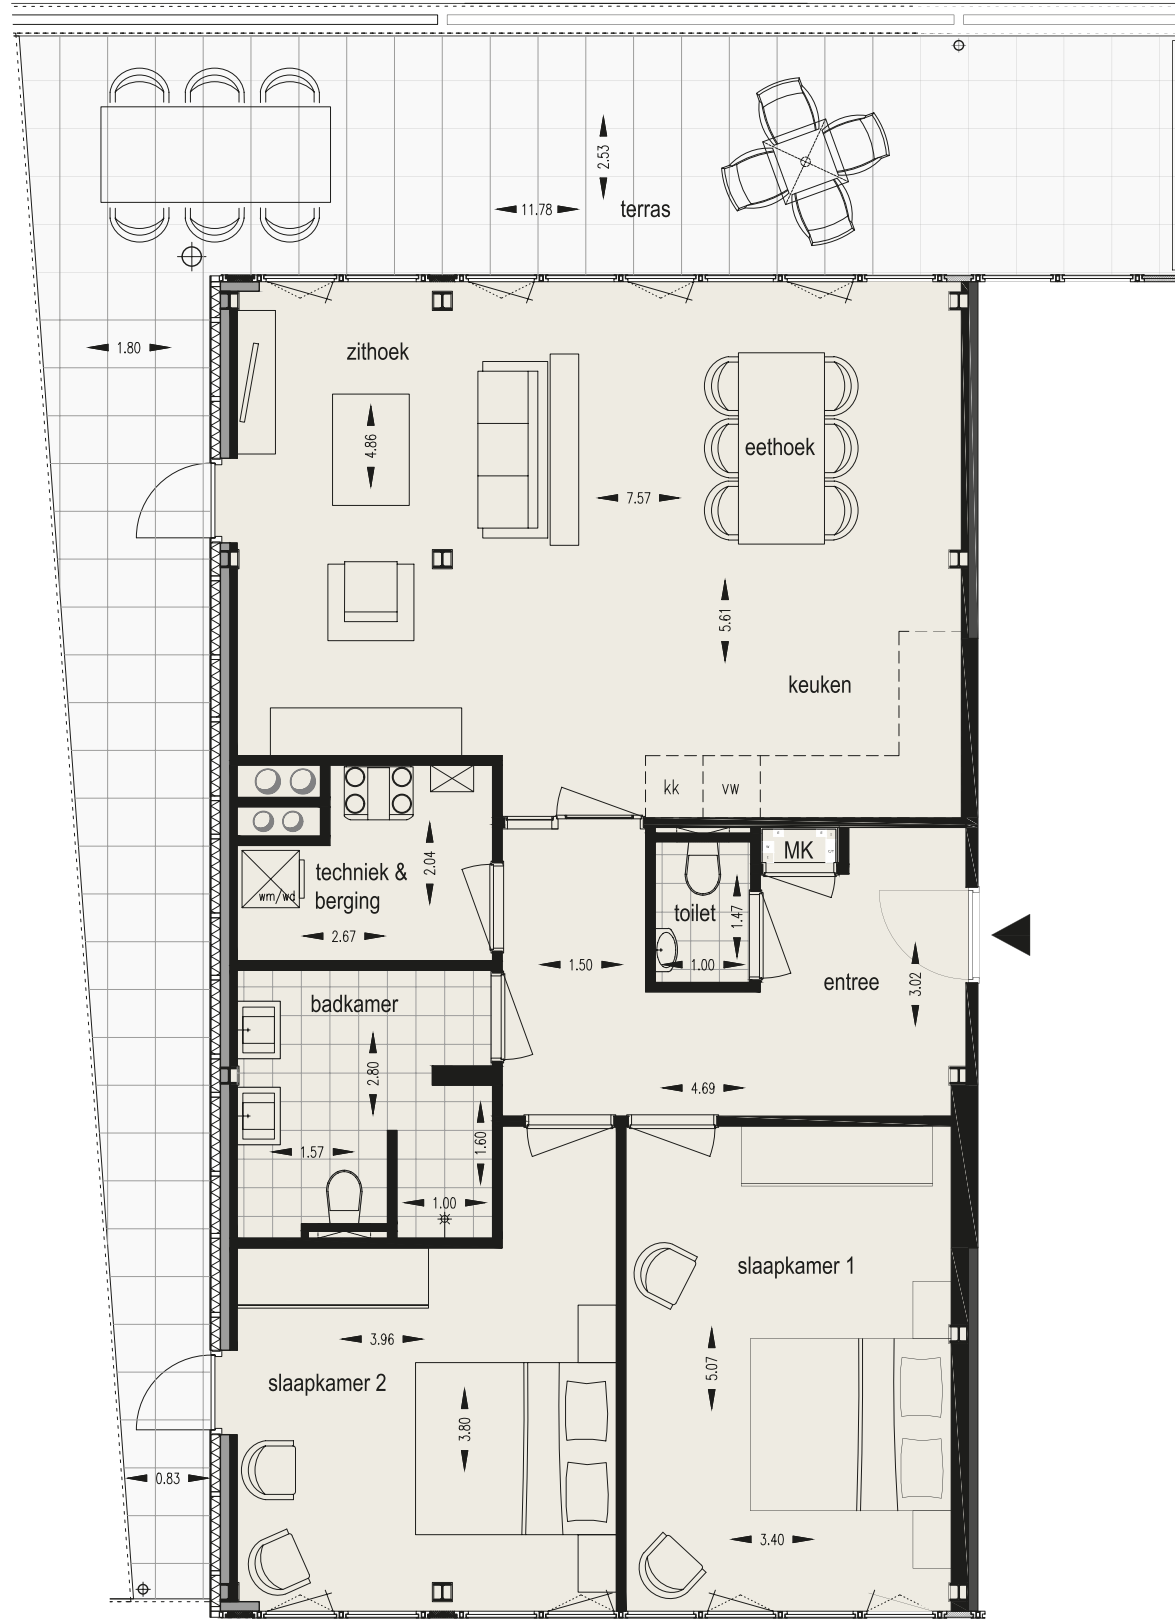

Appartement 3.01

VERDIEPING 3

